

**LEGENDA:**

- ..... GRANICA PARCELE
- OGRADA
- BETONSKI OPLOČNICI
- TRAVNATA REŠETKA
- TRAVNATA POVRŠINA
- ZELENILO - BILJKE
- SJEČKA
- PLINSKA STANICA
- PJEŠČANIK kom1
- DVOSTRUKA LJULJAČKA kom1
- GUMENA BUBAMARA kom1
- GUMENI JEŽ kom1
- HIDRANT
- TOBOGAN kom2
- NJIHALICA kom2
- KLACKALICA kom2
- KLUPA kom 4
- KOŠ ZA SMEĆE kom 7
- POVRŠINA ZA OPERATIVNI RAD VATROGASNOG VOZILA
- Ligustrum ovalifolium
- Picea omorika
- FRAXINUS ORNUS "MECSEK"
- Catalpa bignonioides ili Betula pendula

**Popis koordinata lomnih točaka građevne čestice:**

Naziv	E	N	H
1	501510.99	5058348.27	132.57
2	501452.42	5058331.65	129.14
3	501449.22	5058343.82	128.23
4	501429.77	5058379.10	126.93
5	501412.42	5058398.31	126.39
6	501443.80	5058463.33	127.83
7	501548.69	5058434.77	135.87
8	501549.37	5058425.31	135.40


**Popis koordinata lomnih točaka građevine:**

Naziv	E	N	H
51	501429.54	5058394.27	0.00
52	501451.28	5058439.81	0.00
53	501449.05	5058440.87	0.00
54	501451.64	5058446.29	0.00
55	501453.86	5058445.22	0.00
56	501457.74	5058453.35	0.00
57	501475.34	5058444.94	0.00
58	501469.53	5058432.77	0.00
59	501471.76	5058431.71	0.00
60	501467.88	5058423.58	0.00
61	501465.65	5058424.65	0.00
62	501461.78	5058416.53	0.00
63	501464.00	5058415.46	0.00
64	501460.13	5058407.34	0.00
65	501457.90	5058408.40	0.00
66	501454.02	5058400.28	0.00
67	501456.25	5058399.22	0.00
68	501452.37	5058391.10	0.00
69	501450.14	5058392.16	0.00
70	501448.20	5058388.09	0.00
71	501437.20	5058393.35	0.00
72	501436.14	5058391.11	0.00

**NAPOMENE**  
SVE MJERE KONTROLIRATI U NARAVI!

**REVIZIJE**

**OPĆE OZNAKE**  
RELATIVNA KOTA ±0,00 ODGOVARA  
APSOLUTNOJ KOTI 128.50 mnv

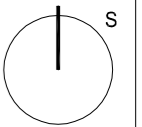

**OPA**

ORGANIZACIJA ZA PLANIRANJE I ARHITEKTURU  
VLAŠKA B.TA. ZAGREB info@opa.com.hr  
01/4665254 www.opa.com.hr  
098/4665254 018 79817585254

investitor  
**OPĆINA KRIŽ**  
Trg Svetog Kržiža 5, 10 314 Križ

građevina  
**DJEČJI VRTIĆ I JASLICE**

lokacija  
općina Križ, k.č.br. 218/8, k.o. KRIŽ

faza  
**GLAVNI PROJEKT**

vrsta  
Arhitektonski projekt


sadržaj  
**SITUACIJA**

glavni projektant  
Tihomil Matković, dipl.ing.arh.

suradnici  
Irena Paić-Majdić, dipl.ing.arh.  
Barbara Maštruko, ing.arh.  
Ines Brezetić, mag.ing.arh.

projektant  
**Tihomil Matković, dipl.ing.arh.**

TD 16\_033 mapa 01  
ZOP 16\_033 datum veljača, 2017.  
mjerilo 1:500

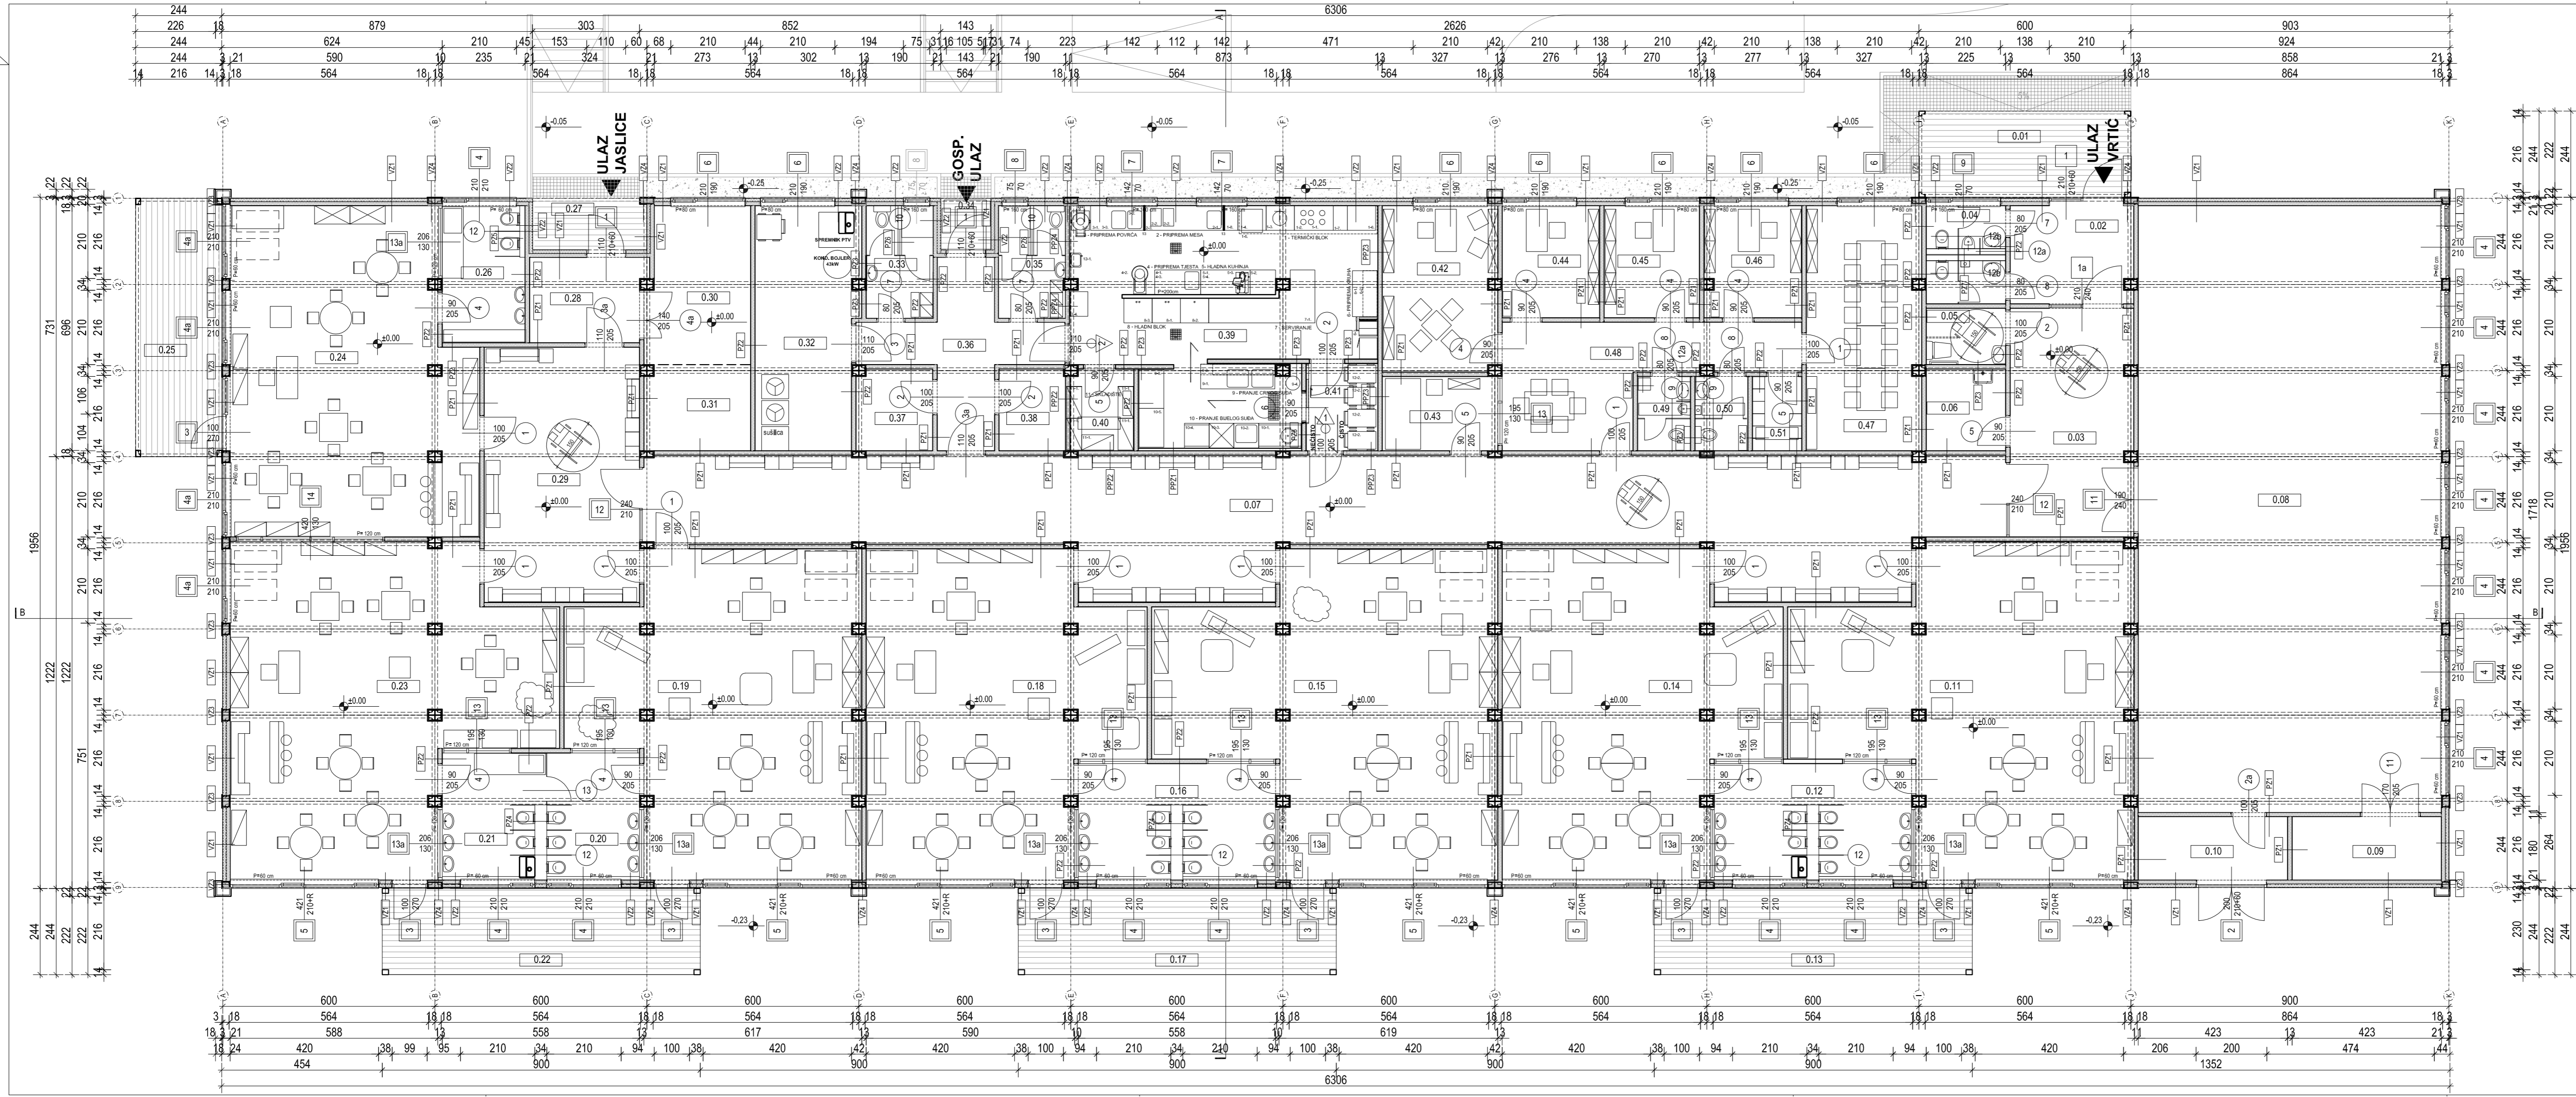

0.01   PRIZEMJE   PT3 ULAZ VRTIĆ P= 14.51 m <sup>2</sup> WPC N= 3.02 m MGKP	0.18   PRIZEMJE   PT1 SKUPINA 4 P= 63.71 m <sup>2</sup> PVC N= 3.02 m MGKP	0.35   PRIZEMJE   PT2 SANIT. ZEST. P= 6.05 m <sup>2</sup> PVC N= 3.02 m MGKP
0.02   PRIZEMJE   PT1 VJETROBRAN 1 P= 6.83 m <sup>2</sup> PVC N= 3.02 m MGKP	0.19   PRIZEMJE   PT1 SKUPINA 5 P= 66.21 m <sup>2</sup> PVC N= 3.02 m MGKP	0.36   PRIZEMJE   PT1 HODNIK 4 P= 14.85 m <sup>2</sup> PVC N= 3.02 m MGKP
0.03   PRIZEMJE   PT1 HALL P= 22.45 m <sup>2</sup> PVC N= 3.02 m MGKP	0.20   PRIZEMJE   PT2 SANIT. SKUPINA 6 P= 6.44 m <sup>2</sup> PVC N= 3.02 m MGKP	0.37   PRIZEMJE   PT1 SANIT. ZEST. P= 6.02 m <sup>2</sup> PVC N= 3.02 m MGKP
0.04   PRIZEMJE   PT2 WC POSJETITELJ P= 6.26 m <sup>2</sup> PVC N= 3.02 m MGKP	0.21   PRIZEMJE   PT2 SANIT. SKUPINA 5 P= 6.92 m <sup>2</sup> PVC N= 3.02 m MGKP	0.38   PRIZEMJE   PT1 SPREMISTE 1 P= 4.34 m <sup>2</sup> PVC N= 3.02 m MGKP
0.05   PRIZEMJE   PT2 WC INVALIDI P= 3.59 m <sup>2</sup> PVC N= 3.02 m MGKP	0.22   PRIZEMJE   PT2 SANIT. SKUPINA 6 P= 4.97 m <sup>2</sup> PVC N= 3.02 m MGKP	0.39   PRIZEMJE   PT2 HODNIK 5 P= 49.05 m <sup>2</sup> PVC N= 3.02 m MGKP
0.06   PRIZEMJE   PT2 CISTACA P= 5.20 m <sup>2</sup> PVC N= 3.02 m MGKP	0.23   PRIZEMJE   PT1 SKUPINA 6 P= 71.89 m <sup>2</sup> PVC N= 3.02 m MGKP	0.40   PRIZEMJE   PT1 SPREMISTE 2 P= 4.14 m <sup>2</sup> PVC N= 3.02 m MGKP
0.07   PRIZEMJE   PT1 HODNIK/GARDEROBE P= 14.73 m <sup>2</sup> PVC N= 3.02 m MGKP	0.24   PRIZEMJE   PT2 TERASA SKUP. 5 I 6 P= 21.95 m <sup>2</sup> WPC N= 3.02 m MGKP	0.41   PRIZEMJE   PT2 OFFICE P= 6.01 m <sup>2</sup> PVC N= 3.02 m MGKP
0.08   PRIZEMJE   PT1 P.V.N. P= 147.07 m <sup>2</sup> PVC N= 3.02 m MGKP	0.25   PRIZEMJE   PT3 TERASA SKUP. 7 P= 17.83 m <sup>2</sup> WPC N= 3.02 m MGKP	0.42   PRIZEMJE   PT1 RAVNATELJ P= 6.76 m <sup>2</sup> PVC N= 3.02 m MGKP
0.09   PRIZEMJE   PT1 SPREMISTE P.V.N. P= 7.81 m <sup>2</sup> PVC N= 3.02 m MGKP	0.26   PRIZEMJE   PT2 SANIT. SKUPINA 7 P= 6.11 m <sup>2</sup> PVC N= 3.02 m MGKP	0.43   PRIZEMJE   PT1 MD SESTRAZOJACIJA P= 6.87 m <sup>2</sup> PVC N= 3.02 m MGKP
0.10   PRIZEMJE   PT1 VANJSKO SPREMISTE P= 21.00 m <sup>2</sup> PVC N= 3.02 m MGKP	0.27   PRIZEMJE   PT3 ULAZ JASLICE P= 2.82 m <sup>2</sup> WPC N= 3.02 m MGKP	0.44   PRIZEMJE   PT1 TANJK P= 6.76 m <sup>2</sup> PVC N= 3.02 m MGKP
0.11   PRIZEMJE   PT1 SKUPINA 1 P= 72.92 m <sup>2</sup> PVC N= 3.02 m MGKP	0.28   PRIZEMJE   PT1 HODNIK P= 7.70 m <sup>2</sup> PVC N= 3.02 m MGKP	0.45   PRIZEMJE   PT1 RAČUNOVODSTVO P= 6.87 m <sup>2</sup> PVC N= 3.02 m MGKP
0.12   PRIZEMJE   PT2 SANIT. SKUPINA 1 I 2 P= 20.00 m <sup>2</sup> PVC N= 3.02 m MGKP	0.29   PRIZEMJE   PT1 PREDPROSTOR/GARD. P= 6.77 m <sup>2</sup> PVC N= 3.02 m MGKP	0.46   PRIZEMJE   PT1 SURADNIK P= 6.77 m <sup>2</sup> PVC N= 3.02 m MGKP
0.13   PRIZEMJE   PT2 TERASA SKUP. 1 I 2 P= 21.95 m <sup>2</sup> WPC N= 2.82 m WPC	0.30   PRIZEMJE   PT1 RADIONICA MAJSTORA P= 12.89 m <sup>2</sup> PVC N= 3.02 m MGKP	0.47   PRIZEMJE   PT1 ODGATELJICE P= 22.50 m <sup>2</sup> PVC N= 3.02 m MGKP
0.14   PRIZEMJE   PT1 SKUPINA 2 P= 63.10 m <sup>2</sup> PVC N= 3.02 m MGKP	0.31   PRIZEMJE   PT1 SPREMISTE UZ RAD. P= 7.77 m <sup>2</sup> PVC N= 3.02 m MGKP	0.48   PRIZEMJE   PT1 SASTANCI P= 20.13 m <sup>2</sup> PVC N= 3.02 m MGKP
0.15   PRIZEMJE   PT1 SKUPINA 3 P= 72.85 m <sup>2</sup> PVC N= 3.02 m MGKP	0.32   PRIZEMJE   PT2 PRAONICA P= 16.77 m <sup>2</sup> PVC N= 3.02 m MGKP	0.49   PRIZEMJE   PT2 WC OSOBLJE M P= 3.15 m <sup>2</sup> PVC N= 3.02 m MGKP
0.16   PRIZEMJE   PT2 SANIT. SKUPINA 3 I 4 P= 10.42 m <sup>2</sup> PVC N= 3.02 m MGKP	0.33   PRIZEMJE   PT2 SANIT. MAJSTOR P= 6.98 m <sup>2</sup> PVC N= 3.02 m MGKP	0.50   PRIZEMJE   PT2 WC OSOBLJE Z P= 3.15 m <sup>2</sup> PVC N= 3.02 m MGKP
0.17   PRIZEMJE   PT3 TERASA SKUP. 3 I 4 P= 21.95 m <sup>2</sup> WPC N= 2.82 m WPC	0.34   PRIZEMJE   PT3 NATKRIVENI GOSP. ULAZ P= 2.88 m <sup>2</sup> WPC N= 2.82 m WPC	0.51   PRIZEMJE   PT1 GARDEROBA P= 2.84 m <sup>2</sup> PVC N= 3.02 m MGKP

**ZASTITA OD POZARA**

- 100 protupožarna vrata 60 min
- 100 protupožarni zid
- 100 protupožarni aparat

elementi zaštite od požara proizvedeni su u: Eboratolu zaštite od požara, Izrada Zdrko Mužek, univ.spec.ars.dipl. odlašena osoba za izradu eboratolu zaštite od požara

**NAPOMENE**

SVE MJERE KONTROLIRATI U NARAVI!

**LEGENDA:**

- 100 stolarija
- 100 dvo- aluminiј
- 100 bravarija
- 100 PVC
- 100 aluminiј
- 100 dobavni ugradnji

**REVIZIJE**

**OPĆE OZNAKE**

RELATIVNA KOTA ±0.00 ODGOVARA APSOLUTNOJ KOTI 128.50 mrv

**OPA**

ORGANIZACIJA ZA PLANIRANJE I ARHITEKTURU  
Vukob. B. L. Zuerka  
01 4460254  
018 4665254

Investitor  
**OPĆINA KRIŽ**  
Trg Svetog Križa 5, 10 314 Križ

građevina  
**DJEČJI VRTIĆ I JASLICE**

lokacija  
općina Križ, k.č.br. 218/8, k.o. KRIŽ

Glavni projektant  
**Tihomil Matković, dipl.ing.arh.**

Saradnici  
Irena Pačić-Majdić, dipl.ing.arh.  
Barbara Maštruko, ing.arh.  
Ines Brezetic, mag.ing.arh.

projektant  
**Tihomil Matković, dipl.ing.arh.**

TD 16\_033 mps 01 ist  
ZOP 16\_033 datum valjača, 2017.  
mjerilo 1:100

**03**