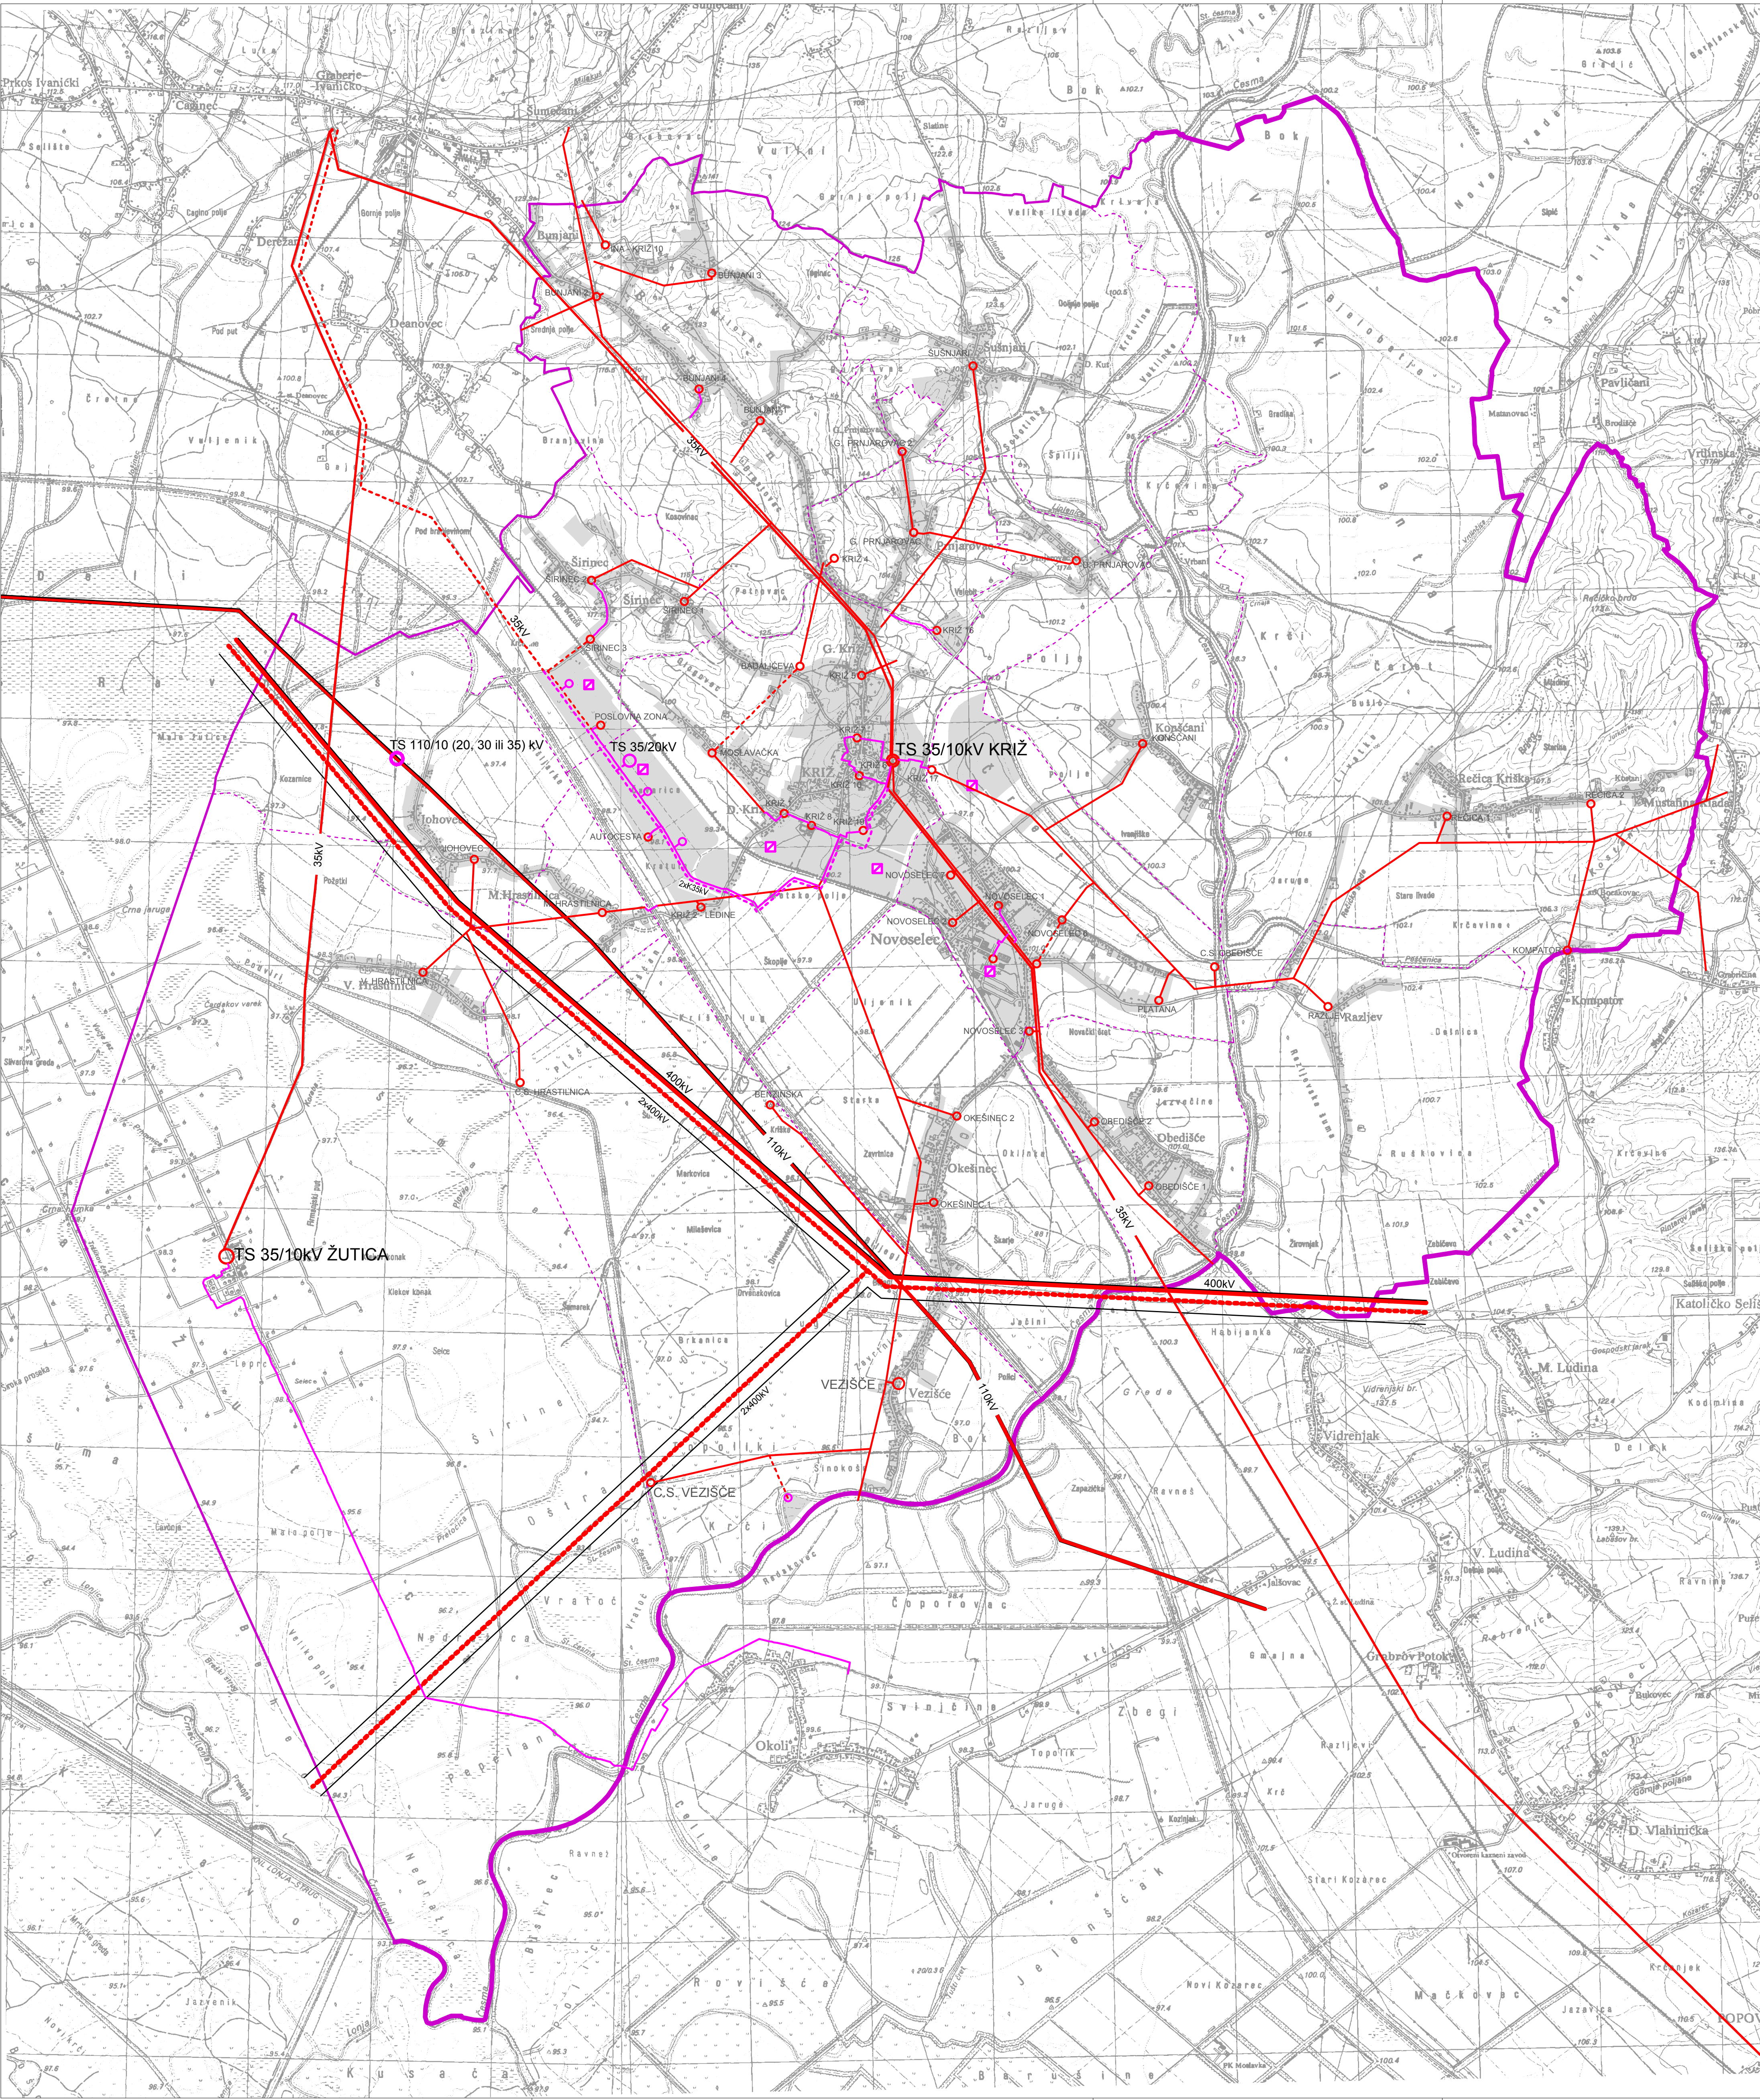


GRANICE

granica županije granica općine granica naselja

ELEKTROENERGETSKA MREŽA 110kV i 400kV

400kV postojeći dalekovod 400 kV
2x400kV planirani dalekovod 2 x 400 kV
110kV postojeći dalekovod 110 kV
koridor 110kV i 400 kV dalekovoda
planirana TS 110/10 (20, 30 ili 35) kV

ELEKTROENERGETSKA MREŽA 35kV

35kV dalekovod 35 kV
35kV planirani dalekovod 35 kV
planirani kabelski vod 35 kV
TS 35/10(20) kV
planirana TS 35/10(20) kV

ELEKTROENERGETSKA MREŽA 10/20kV

dalekovod 10(20) kV
planirani dalekovod 10(20) kV
kabelski vod 10(20) kV
planirani kabelski vod 10(20) kV
TS 10(20)/0.4 kV
planirana TS 10(20)/0.4 kV

KORIŠTENJE OBNOVLJIVIH IZVORA ENERGIJE




planirano postrojenje za korištenje obnovljivih izvora energije



ZAGREBAČKA ŽUPANIJA
OPĆINA KRIŽ



Naziv prostornog plana: PROSTORNI PLAN UREĐENJA OPĆINE KRIŽ V. IZMJENE I DOPUNE	
Naziv kartografskog prikaza: ELEKTROENERGETSKA MREŽA	
Broj kartografskog prikaza: 2.2.	Mjerilo kartografskog prikaza: 1:25000
Odluka o izradi plana: Glasnik Zagrebačke županije br. 29/14	Odluka o donošenju plana: Glasnik Zagrebačke županije br. 26/16
Javna rasprava objavljena: Jutarnji list 22.05.2016.	Javni uvid održan: 31.05.2016. - 07.06.2016.
Pečat tijela odgovornog za provođenje javne rasprave:	Odgovorna osoba za provođenje javne rasprave: Načelnik Općine Križ Marko Magdić struč.spec.oeo.
Mišljenje Županijskog zavoda za prostorno uređenje sukladno članku 107. Zakona o prostornom uređenju: Klasa: 350-02/16-03/03 Urbroj: 2381-126-16-2 od 27. 06. 2016.	
Pravna osoba koja je izradila plan: Arhitektonski Atelier Deset d.o.o. za arhitekturu i urbanizam Hebrangova 18 Zagreb	
Pečat pravne osobe koja je izradila plan:	Odgovorna osoba: Ivan Musko ovlašten arhitekt urbanist
Stručni tim u izradi plana: David Cvetko dipl.ing.agr. Viktor Čar dipl.ing.građ.	
Pečat Općinskog vijeća:	Predsjednik Općinskog vijeća: Đuro Paher
Istovjetnost prostornog plana s izvornikom ovjerava:	Pečat nadležnog tijela:

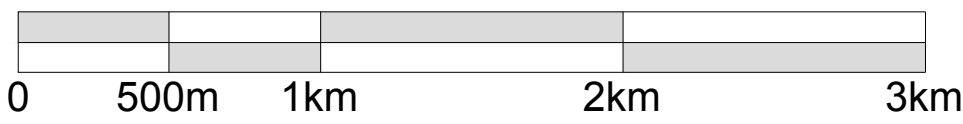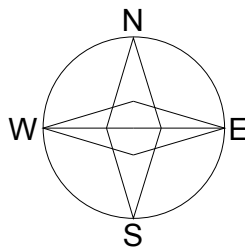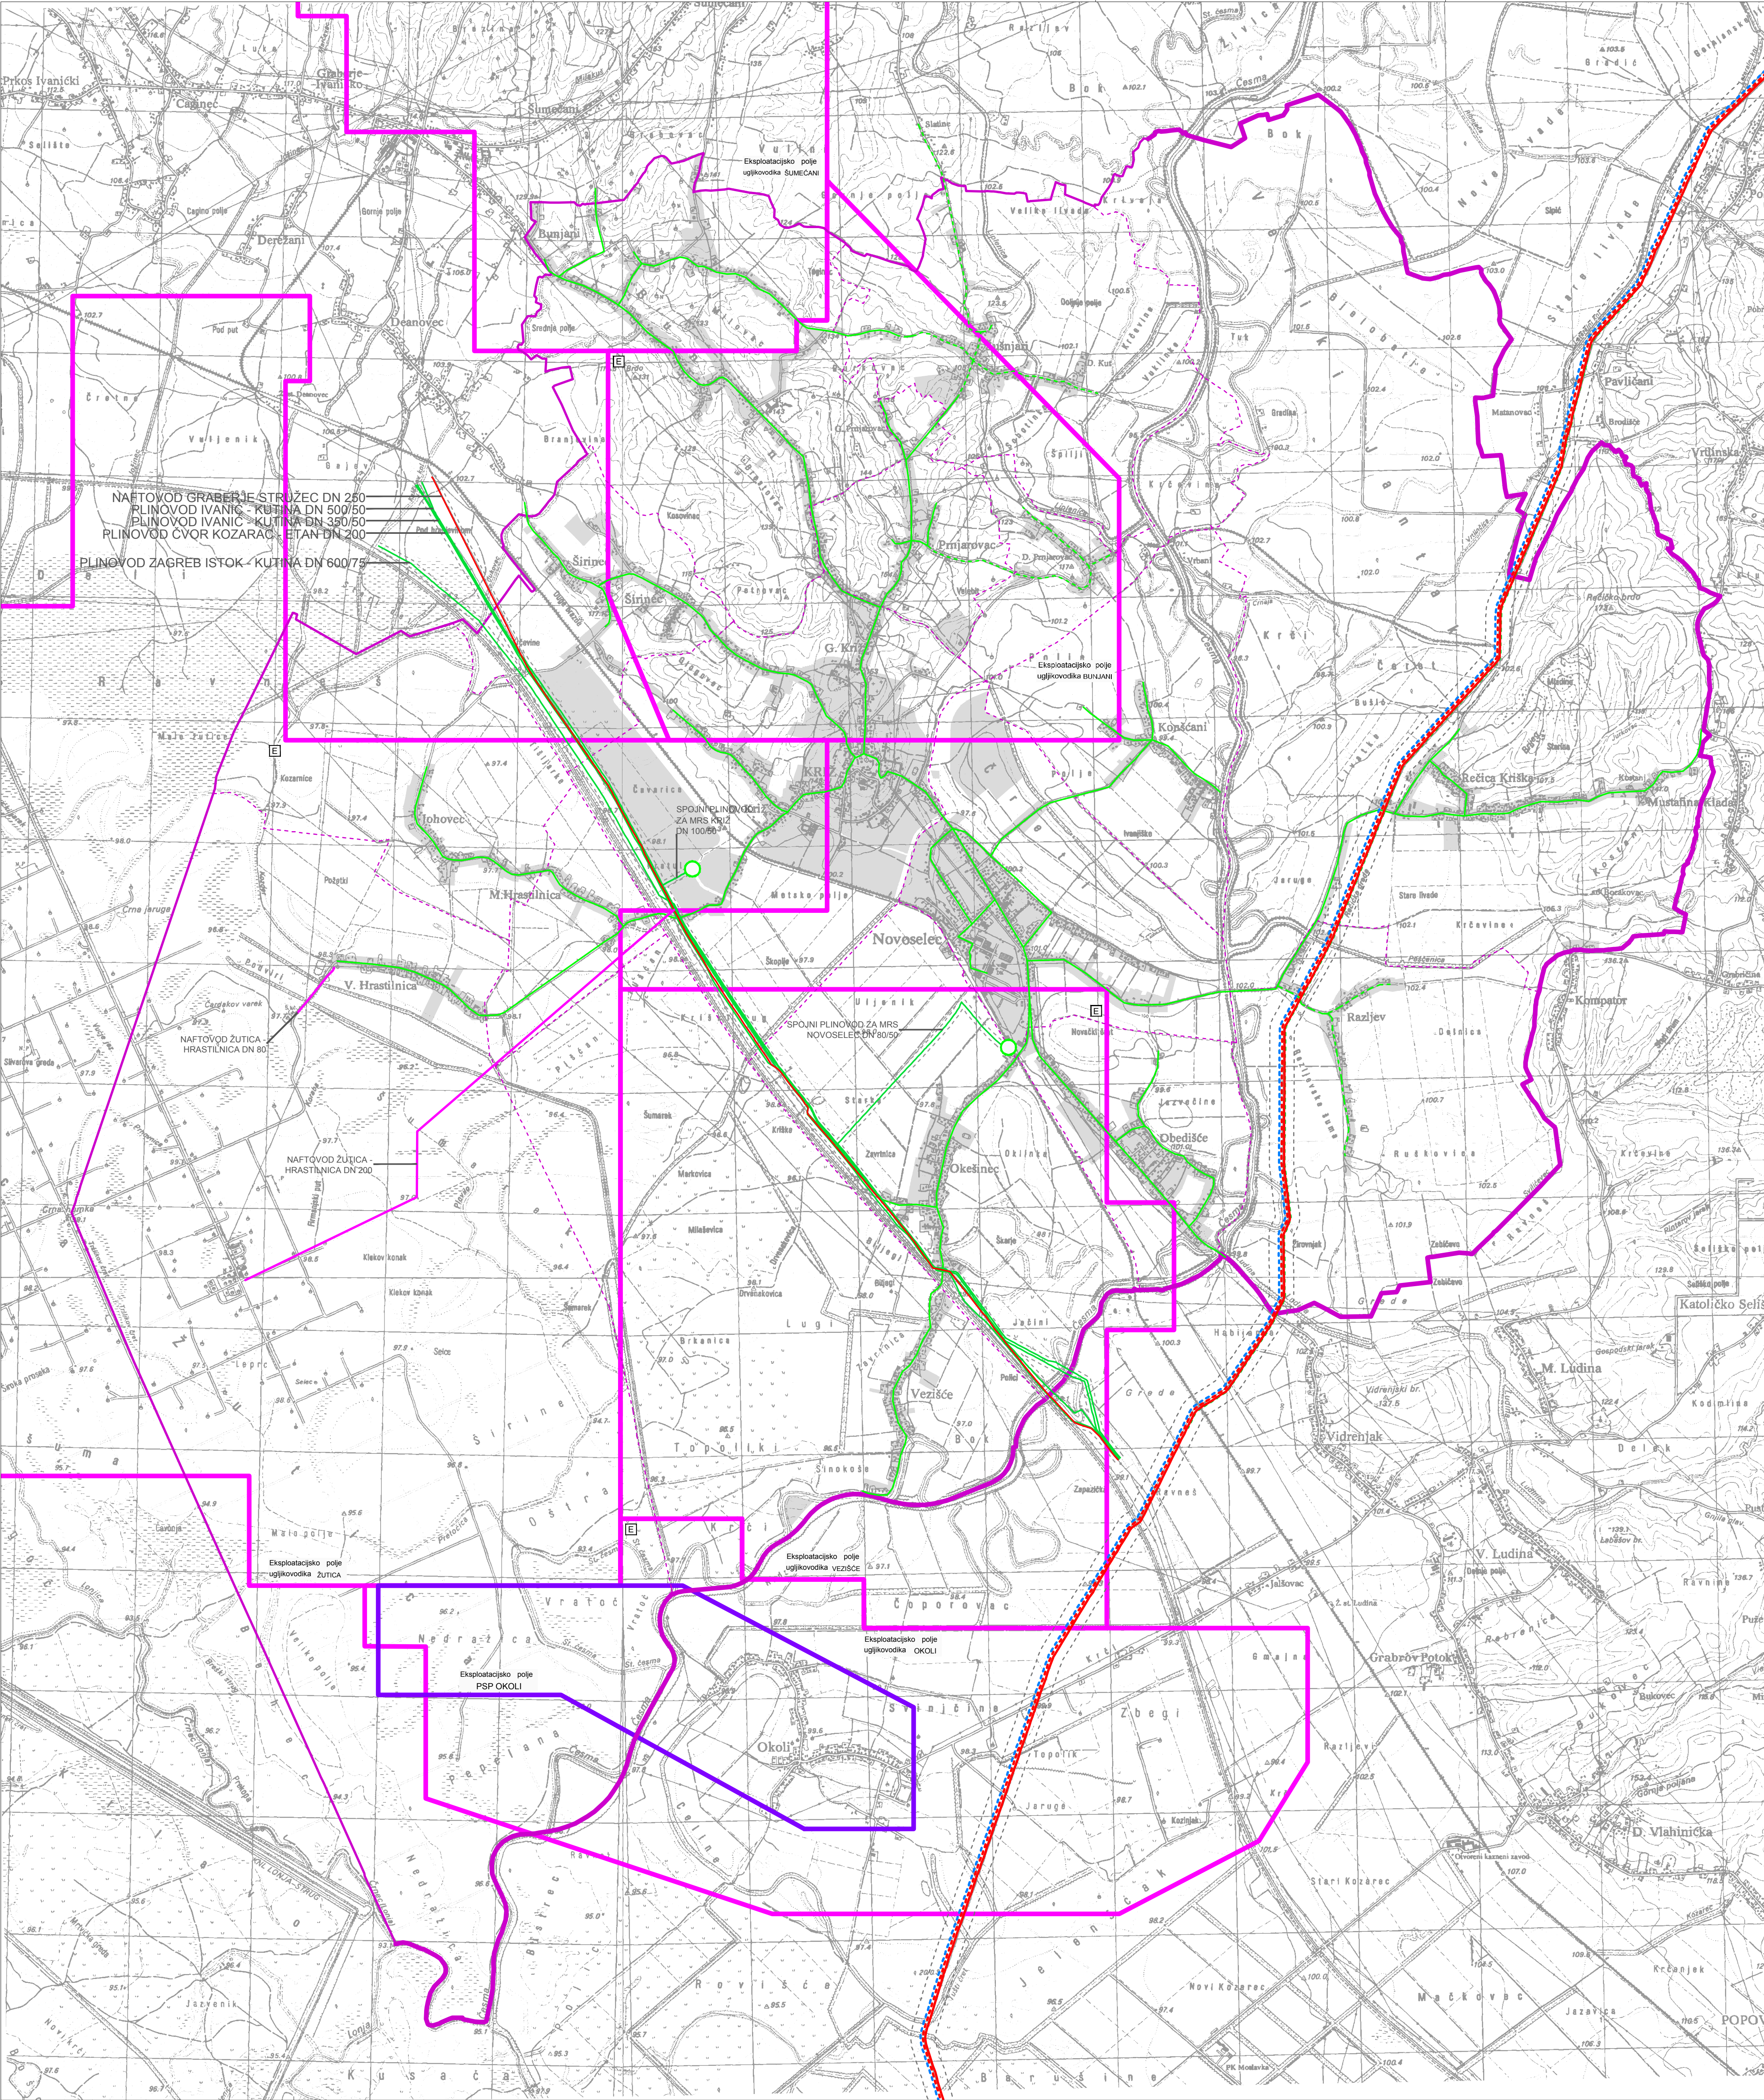

GRANICE

- granca županije granca općine granca naselja

CJUVNI TRANSPORT NAFTE I PLINA

- postojeći naftovod za međunarodni transport - trasa i širi zaštitni pojas
planirani naftovod u zaštitnom pojasu postojećeg naftovoda za međunarodni transport
planirani produktovod u zaštitnom pojasu postojećeg naftovoda za međunarodni transport
magistralni naftovod
postojeći magistralni plinovod
planirani magistralni plinovod
mjerno redukcijska stanica MRS Križ i MRS Novoselec
zaštitni pojas magistralnog plinovoda
postojeći lokalni plinovod
planirani lokalni plinovod

EKSPLOATACIJSKA POLJA

- granca eksploatacijskog polja ugljikovodika
granca eksploatacijskog polja PSP "Okoli"
naftovodi u funkciji EPU "Žutica" na građevinskim područjima



ZAGREBAČKA ŽUPANIJA
OPĆINA KRIŽ



Naziv prostornog plana: PROSTORNI PLAN UREĐENJA OPĆINE KRIŽ V. IZMJENE I DOPUNE	
Naziv kartografskog prikaza: EKSPLOATACIJA I KORIŠTENJE NAFTE I PLINA	
Broj kartografskog prikaza: 2.4.	Mjerilo kartografskog prikaza: 1:25000
Odluka o izradi plana: Glasnik Zagrebačke županije br. 29/14	Odluka o donošenju plana: Glasnik Zagrebačke županije br. 26/16
Javna rasprava objavljena: Jutarnji list 22.05.2016.	Javni uvid održan: 31.05.2016. - 07.06.2016.
Pečat tijela odgovornog za provođenje javne rasprave:	Odgovorna osoba za provođenje javne rasprave: Načelnik Općine Križ Marko Magdić struč.spec.oeo.
Mišljenje Županijskog zavoda za prostorno uređenje sukladno članku 107. Zakona o prostornom uređenju: Klasa: 350-02/16-03/03 Urbroj: 2381/126-16-2 od 27. 06. 2016.	
Pravna osoba koja je izradila plan: Arhitektonski Atelier Deset d.o.o. za arhitekturu i urbanizam Hebrangova 18 Zagreb	
Pečat pravne osobe koja je izradila plan:	Odgovorna osoba: Ivan Musko ovlašten arhitekt urbanist
Stručni tim u izradi plana: David Cvetko dipl.ing.agr. Viktor Čar dipl.ing.građ.	
Pečat Općinskog vijeća:	Predsjednik Općinskog vijeća: Đuro Paher
Istovjetnost prostornog plana s izvornikom ovjerava:	Pečat nadležnog tijela: